ALLEGATO A

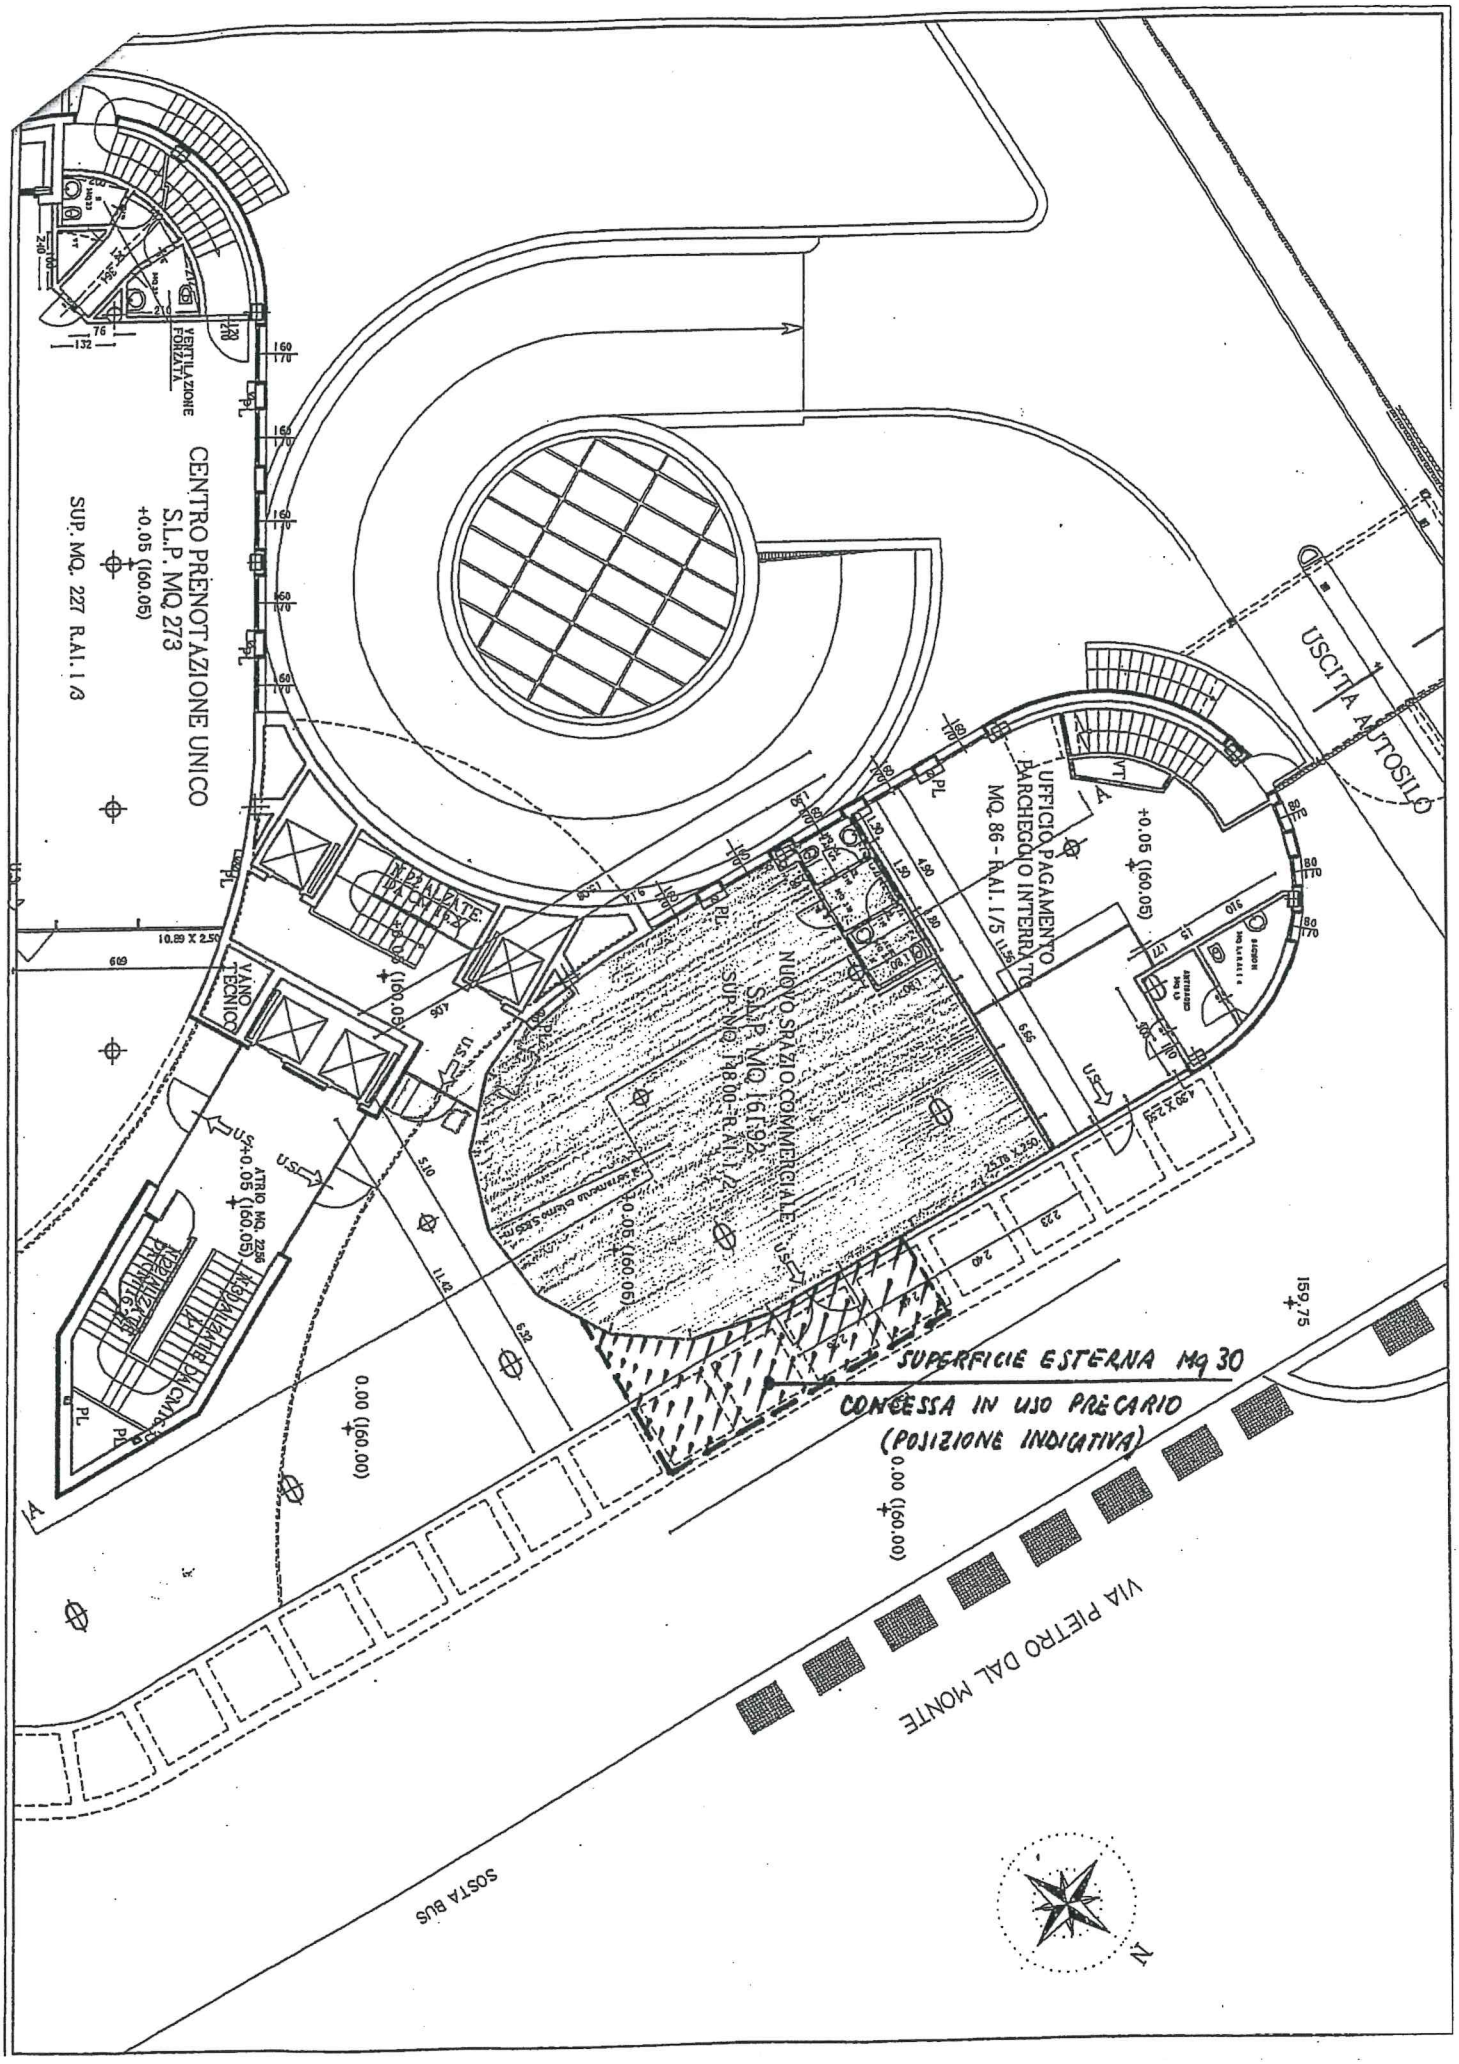
CENTRO PRENOTAZIONE UNICO
S.L.P. MQ 273
+0.05 (160.05)
SUP. MQ. 227 R.A.I. I/3
VENTILAZIONE FORZATA
PENSILINA PASSERELLA
PENSILINA PASSERELLA
ATRIO MQ. 2256
V. TECNICO
NUOVO SPAZIO COMMERCIALE
S.L.P. MQ. 161,92
SUP. MQ. 148,00 - R.A.I. I/2
UFFICIO PAGAMENTO
PARCHEGGIO INTERRATO
MQ. 86 - R.A.I. I/5
USCITA AUTOSILO
SUPERFICIE ESTERNA Mq 30
CONCESSA IN USO PRECARIO
(POSIZIONE INDICATIVA)
VIA PIETRO DAL MONTE
SOSTA BUS
0.00 (160.00)
159,75
N