

**Agenzia del Territorio
CATASTO FABBRICATI
Ufficio Provinciale di
Brescia**

Dichiarazione protocollo n. _____ del _____
Planimetria di u.i.u. in Comune di Brescia
Via Pietro Dal Monte _____ civ. _____

Identificativi Catastali:
Sezione: NCT
Foglio: 71
Particella: 27
Subalterno: 6

Compilata da:
Adami Ricci Piergiuseppe

Iscritto all'albo:
Geometri


Prov. Brescia

N. 3083

Scheda n. 1 Scala 1:500



PIANO TERRA

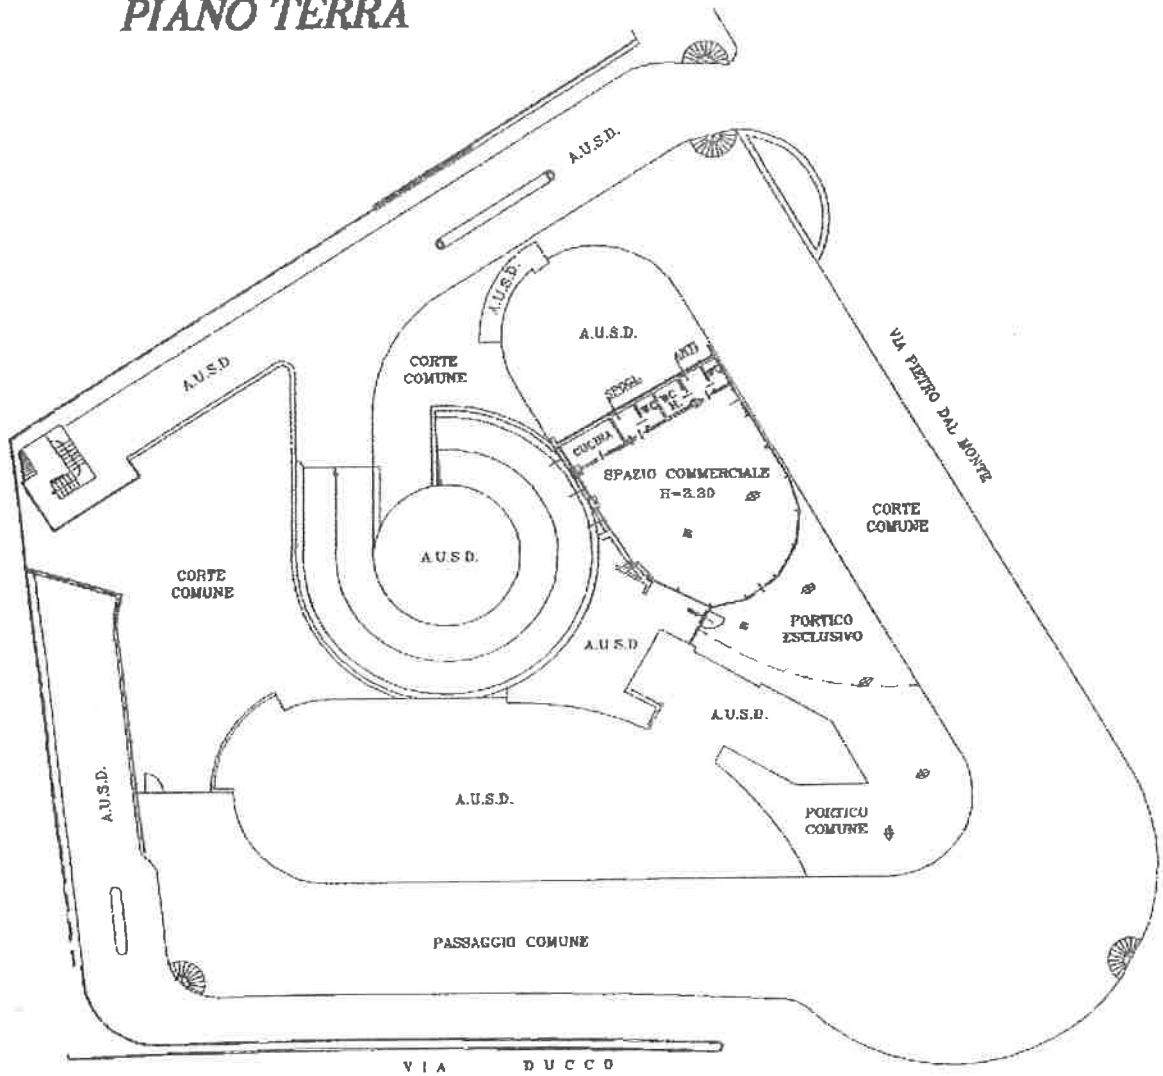

SCALA 1:500



agenzia del
Territorio

Ufficio Provinciale di BRESCIA
Ricevuta di Avvenuta Denuncia di Variazione

Data: 21/06/2004

Ora: 8.48.10

pag: 1 di 1

Catasto Fabbricati		Comune di BRESCIA (Codice :C3AA)	
Protocollo n.: BS0206131	Unità a destinazione ordinaria n.: 1	Unità in variazione n.: -	
Codice di Riscontro: 000267663	Tipo Mappale n.: -	Unità a dest.speciale e particolare n.: 1	Unità in costituzione n.: 2
	Motivo della variazione : DIVISIONE	Beni Comuni non Censibili n.: -	Unità in soppressione n.: 1

UNITA' IMMOBILIARI

Identificativo catastale				Dati di classamento proposti					Rendita			
Prog.	Op.	Sez.UR	Foglio	Numero	Sub.	Ubicazione	ZC	Cat.	Cl.	Cons.	Sup.Cat.	Rendita
1	S	NCT	71	27	2		2	D08				74.068,00
2	C	NCT	71	27	5	via pietro dal monte, p.S5, S4, S3-T						
3	C	NCT	71	27	6	via pietro dal monte, p.T	2	C01	8	154	158	4.103,97

Riservato all'Ufficio

Ricevuta n.: 000048526/2004

Importo della liquidazione: Euro 51,64

Data 21/06/2004

Protocollo n.: BS0206131

L'incaricato

